




暖通	给排水	工艺	自控		
建筑	结构	电气	暖通		

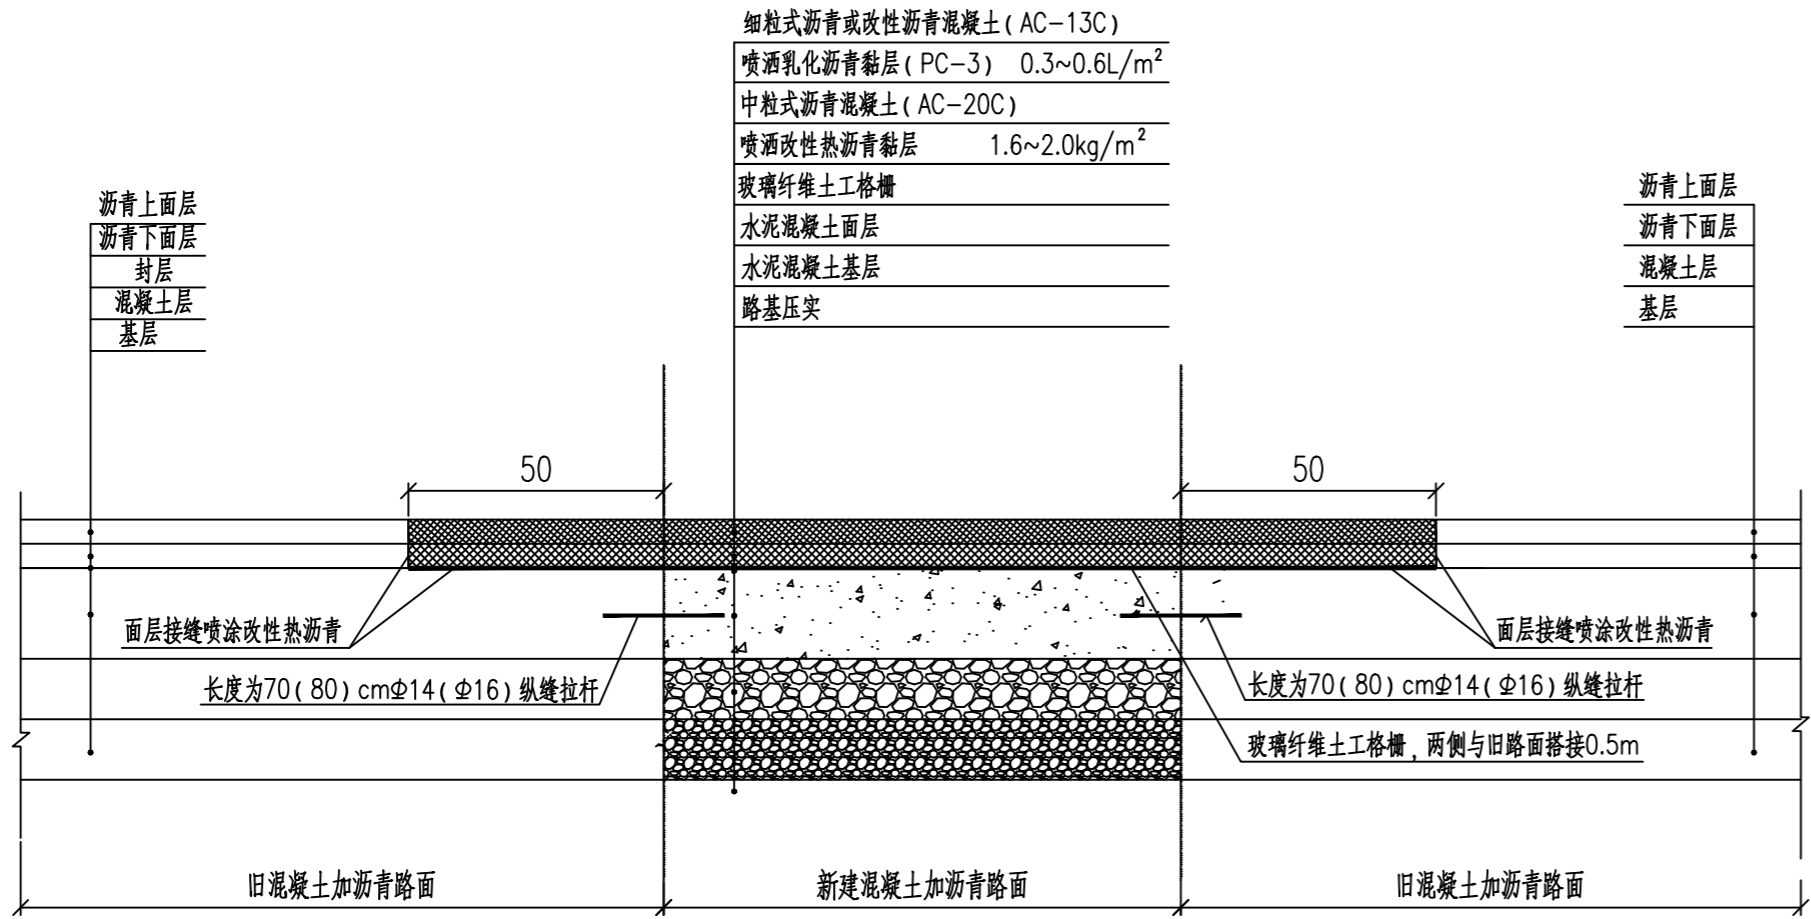


新旧复合路面接缝处路面结构图一

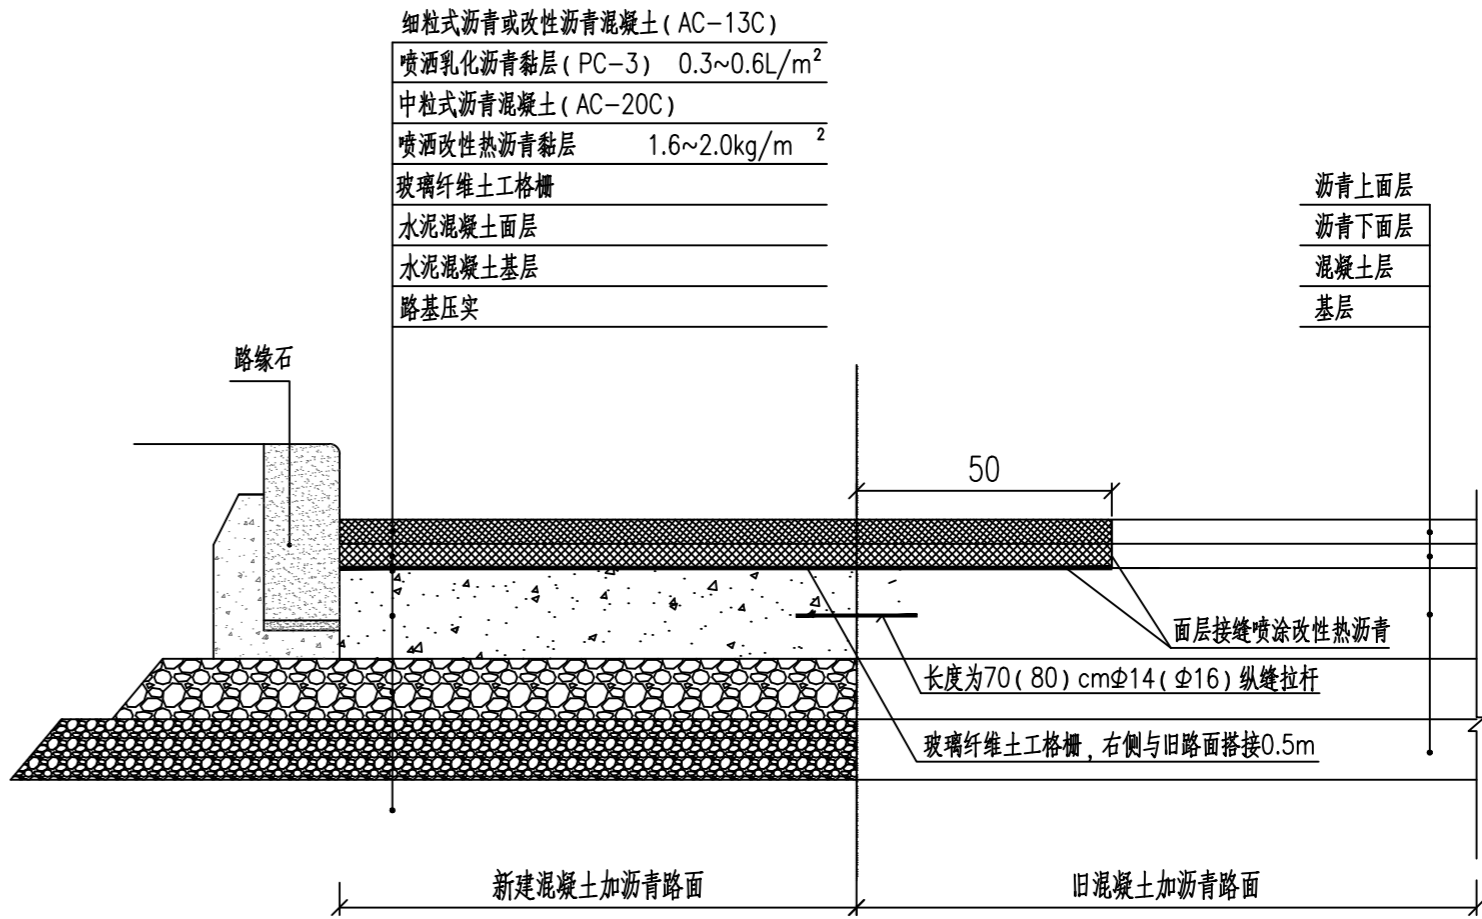

新旧复合路面接缝处路面结构图二

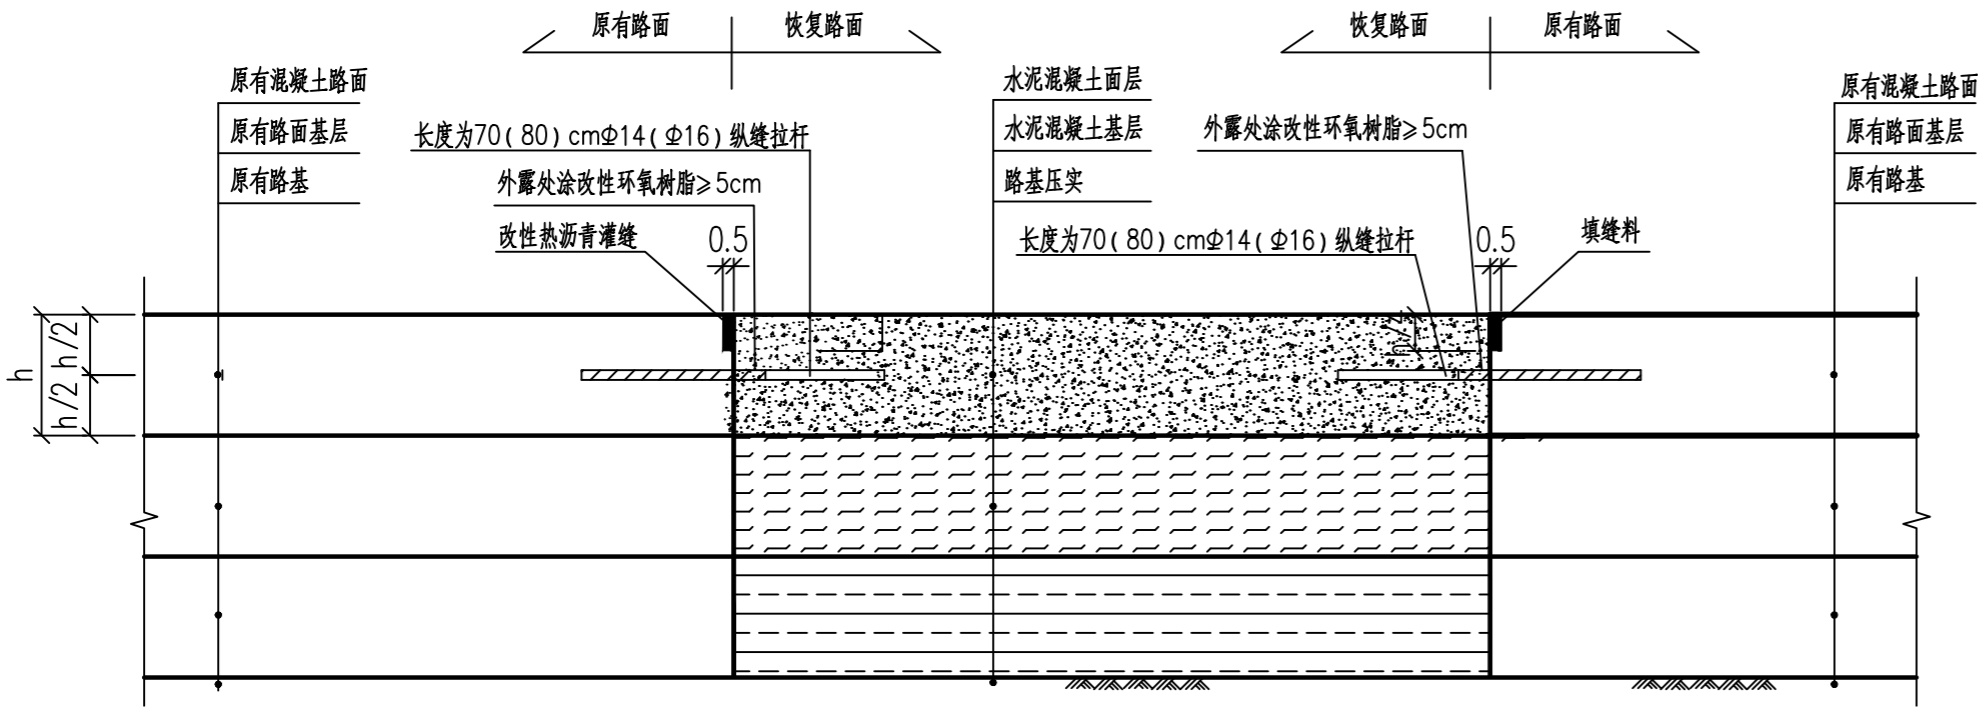



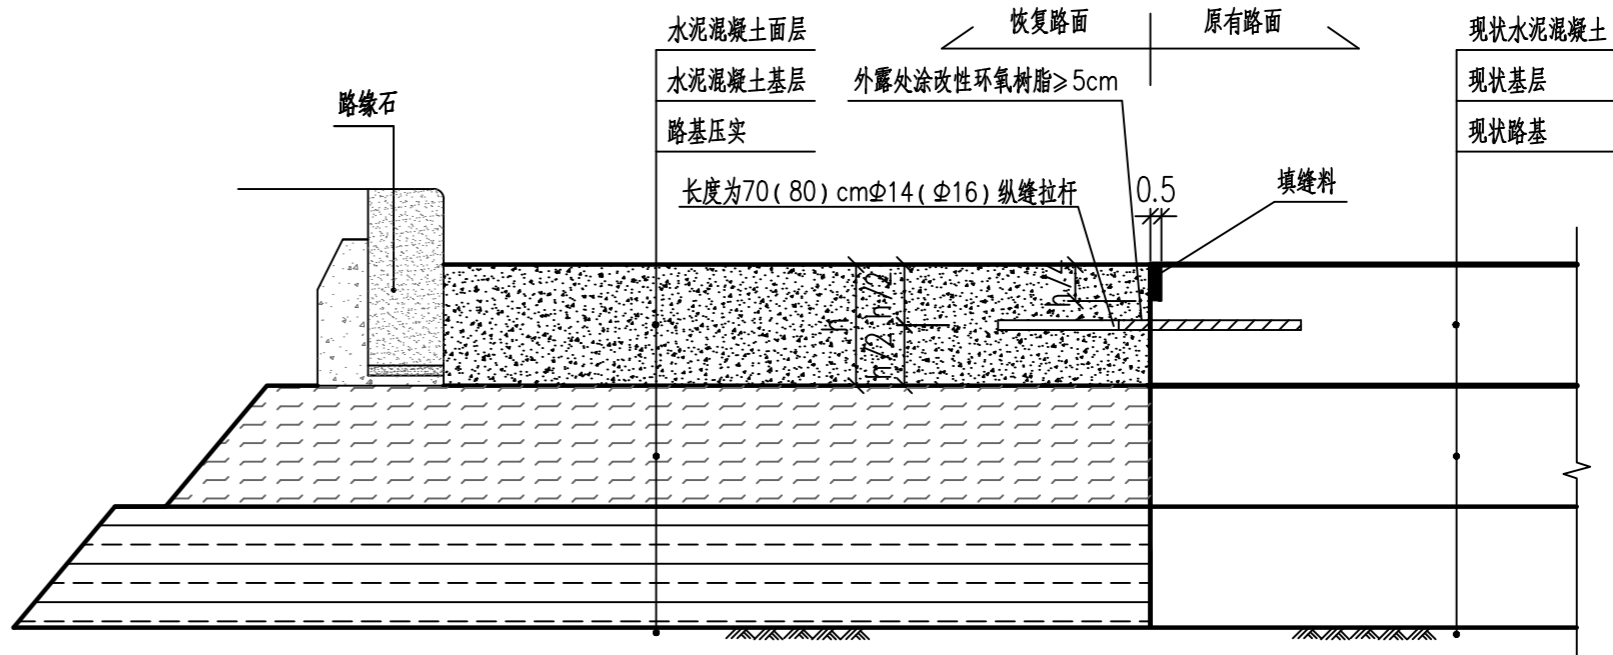


新旧混凝土路面纵向连接大样图一



新旧混凝土路面纵向连接大样图二

- 说明：
- 1、本图尺寸单位除钢筋直径为毫米外，其余均以厘米计。
 - 2、新旧路面植筋，仅适用于城市道路和厂区道路，巷道不考虑植筋。

  中国市政工程东北设计研究总院有限公司						建设单位	东莞市水务集团供水有限公司				
						工程名称	东莞市供水设施更新改造项目-东莞市供水管网更新改造二期工程（虎门标段）				
审 定	龙 兵		校 核	曹 哲		子项名称	东风社区				
审 核	龙 兵		设 计	张 景 周		新旧复合路面恢复结构接缝做法					
项目负责人	袁 琳		制 图	张 景 周							
专业负责人	卢 志 锦		日 期	2023. 12	图 号	HM-DF-DL-04	工程编号	DC2023P021S	版 次	A	