广东省施工图数字化审查专用

出图　设计单位：中国市政工程东北设计研究总院有限公司
2024年03月13日确认图纸

审图　机构名称：深圳市精鼎建筑工程咨询有限公司
机构类别：一类　认定书编号：19014
业务范围：一类 房屋建筑（含超限高层）工程;一类 市政基础设施（给水、排水、道路、桥梁、隧道、公共交通、轨道交通、风景园林）工程
有效期至：2026年09月19日
2024年03月14日完成审查

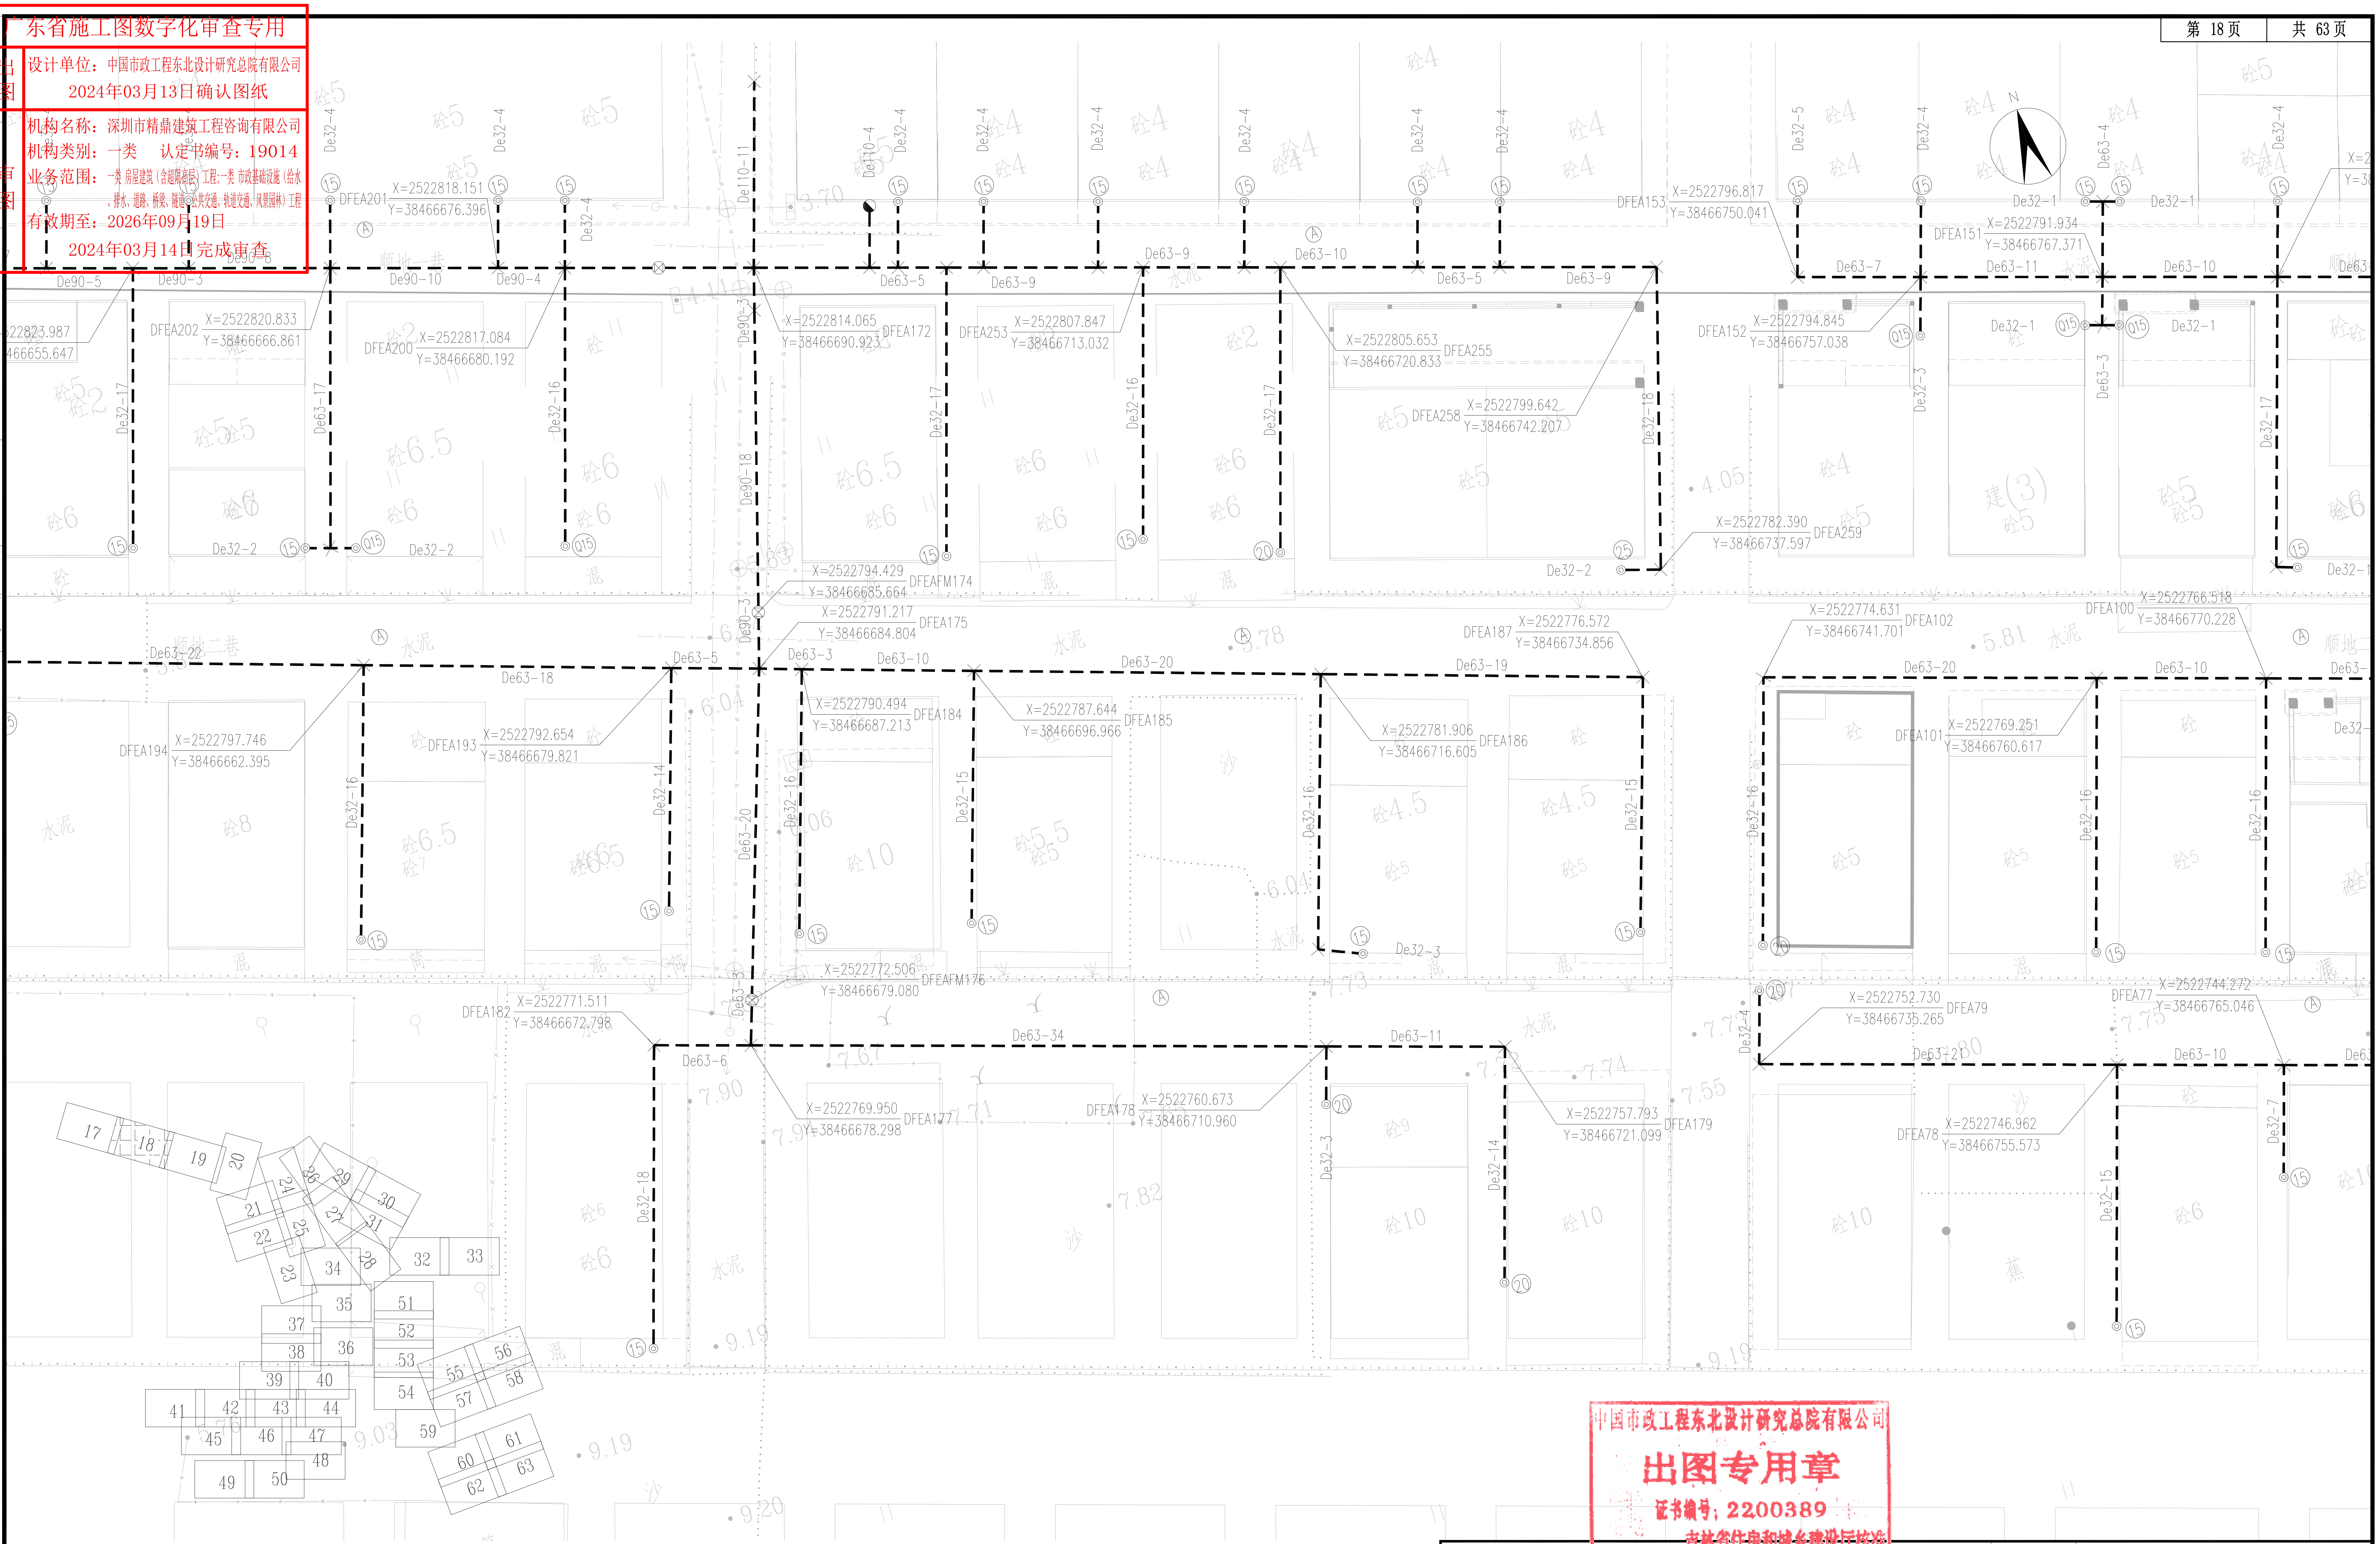

De90-5
De90-3
De90-10
De90-4
De90-8
De110-11
De110-4
De90-3
De90-18
De63-20
De63-5
De63-9
De63-10
De63-7
De63-11
De63-18
De63-3
De63-22
De63-19
De63-34
De63-6
De63-11
De32-4
De32-1
De32-2
De32-3
De32-7
De32-14
De32-15
De32-16
De32-17
De32-18
DFEA201
X=2522818.151
Y=38466676.396
DFEA202
X=2522820.833
Y=38466666.861
DFEA200
X=2522817.084
Y=38466680.192
DFEA172
X=2522814.065
Y=38466690.923
DFEA253
X=2522807.847
Y=38466713.032
DFEA255
X=2522805.653
Y=38466720.833
DFEA258
X=2522799.642
Y=38466742.207
DFEA153
X=2522796.817
Y=38466750.041
DFEA152
X=2522794.845
Y=38466757.038
DFEA151
X=2522791.934
Y=38466767.371
DFEA259
X=2522782.390
Y=38466737.597
DFEAFM174
X=2522794.429
Y=38466685.664
DFEA175
X=2522791.217
Y=38466684.804
DFEA187
X=2522776.572
Y=38466734.856
DFEA102
X=2522774.631
Y=38466741.701
DFEA100
X=2522766.518
Y=38466770.228
DFEA194
X=2522797.746
Y=38466662.395
DFEA193
X=2522792.654
Y=38466679.821
DFEA184
X=2522790.494
Y=38466687.213
DFEA185
X=2522787.644
Y=38466696.966
DFEA186
X=2522781.906
Y=38466716.605
DFEA101
X=2522769.251
Y=38466760.617
DFEAFM176
X=2522772.506
Y=38466679.080
DFEA182
X=2522771.511
Y=38466672.798
DFEA79
X=2522752.730
Y=38466735.265
DFEA77
X=2522744.272
Y=38466765.046
DFEA177
X=2522769.950
Y=38466678.298
DFEA178
X=2522760.673
Y=38466710.960
DFEA179
X=2522757.793
Y=38466721.099
DFEA78
X=2522746.962
Y=38466755.573

图　例：

设计市政供水管	De110-8	PE管公称外径(mm)-长度(m)	主	市政主干路	闸阀井(或蝶阀井)	—J—J— 现状给水管
设计巷道供水管	ϕ101.6x2-8	不锈钢管管径x壁厚(mm)-长度(m)	次	市政次干路	排气阀井	—D—D— 现状电力管
—MF—MF— 设计明敷供水管	DN100-8	球墨铸铁管公称直径(mm)-长度(m)	支	市政支路	排泥阀井	—T—T— 现状通信管
2x15 原位更换水表(2户 DN15水表)	D108x6.3-8	钢管管径x壁厚(mm)-长度(m)	行	人行道	DMA流量计井	—W—W— 现状污水管
Q15 迁移并更换水表(1户 DN15水表)	Ⓐ A类巷道	Ⓒ C 类巷道	绿	绿化带	现状消火栓	—Y—Y— 现状雨水管
F 5x20 水表分水器(5户DN20水表)	Ⓑ B类巷道	Ⓓ D 类巷道		支墩	◎ 设计供水立管	—R—R— 现状燃气管

X=530014.460 / Y=360309.023 — X轴坐标 / Y轴坐标

2.490 / 0.700 — 设计地面标高(m) / 设计管中标高(m)

BSA-1 — 节点编号

说明：

1、本图比例尺为1：500。
2、图示除管径、井径以毫米计外，其他均以米计。
3、本图坐标采用2000坐标系，高程采用1985国家高程基准。
4、巷道敷设做法详见各类巷道横断面大样图。
5、巷道内无物探资料的根据现场情况进行管线保护、迁改及高压线避让等方可施工。
6、市政道路与巷道的分界为巷道口阀门井后或市政管线三通件后，旧位置详见平面标识。

中国市政工程东北设计研究总院有限公司
出图专用章
证书编号：2200389
吉林省住房和城乡建设厅核准

中国市政工程东北设计研究总院有限公司

建设单位	东莞市水务集团供水有限公司											
工程名称	东莞市供水设施更新改造项目-东莞市供水管网更新改造二期工程（虎门标段）											
审定	薛昆	薛昆	校核	刘健辉	刘健辉	子项名称	东风社区					
审核	崔壮	崔壮	设计	李剑成	李剑成	供水管道平面布置图						
项目负责人	袁琳	袁琳	制图	杜周武	杜周武	阶段	施工图	专业	给排水	比例	1:250	
专业负责人	梁伟	梁伟	日期	2023.12	图号	HM-DF-SS-08	工程编号	DG2023P021S	版次	A		