广东省施工图数字化审查专用

出图 设计单位：中国市政工程东北设计研究总院有限公司
2024年03月13日确认图纸

审图 机构名称：深圳市精鼎建筑工程咨询有限公司
机构类别：一类 认定书编号：19014
业务范围：一类 房屋建筑（含超限高层）工程;一类 市政基础设施（给水、排水、道路、桥梁、隧道、公共交通、轨道交通、风景园林）工程
有效期至：2026年09月19日
2024年03月14日完成审查

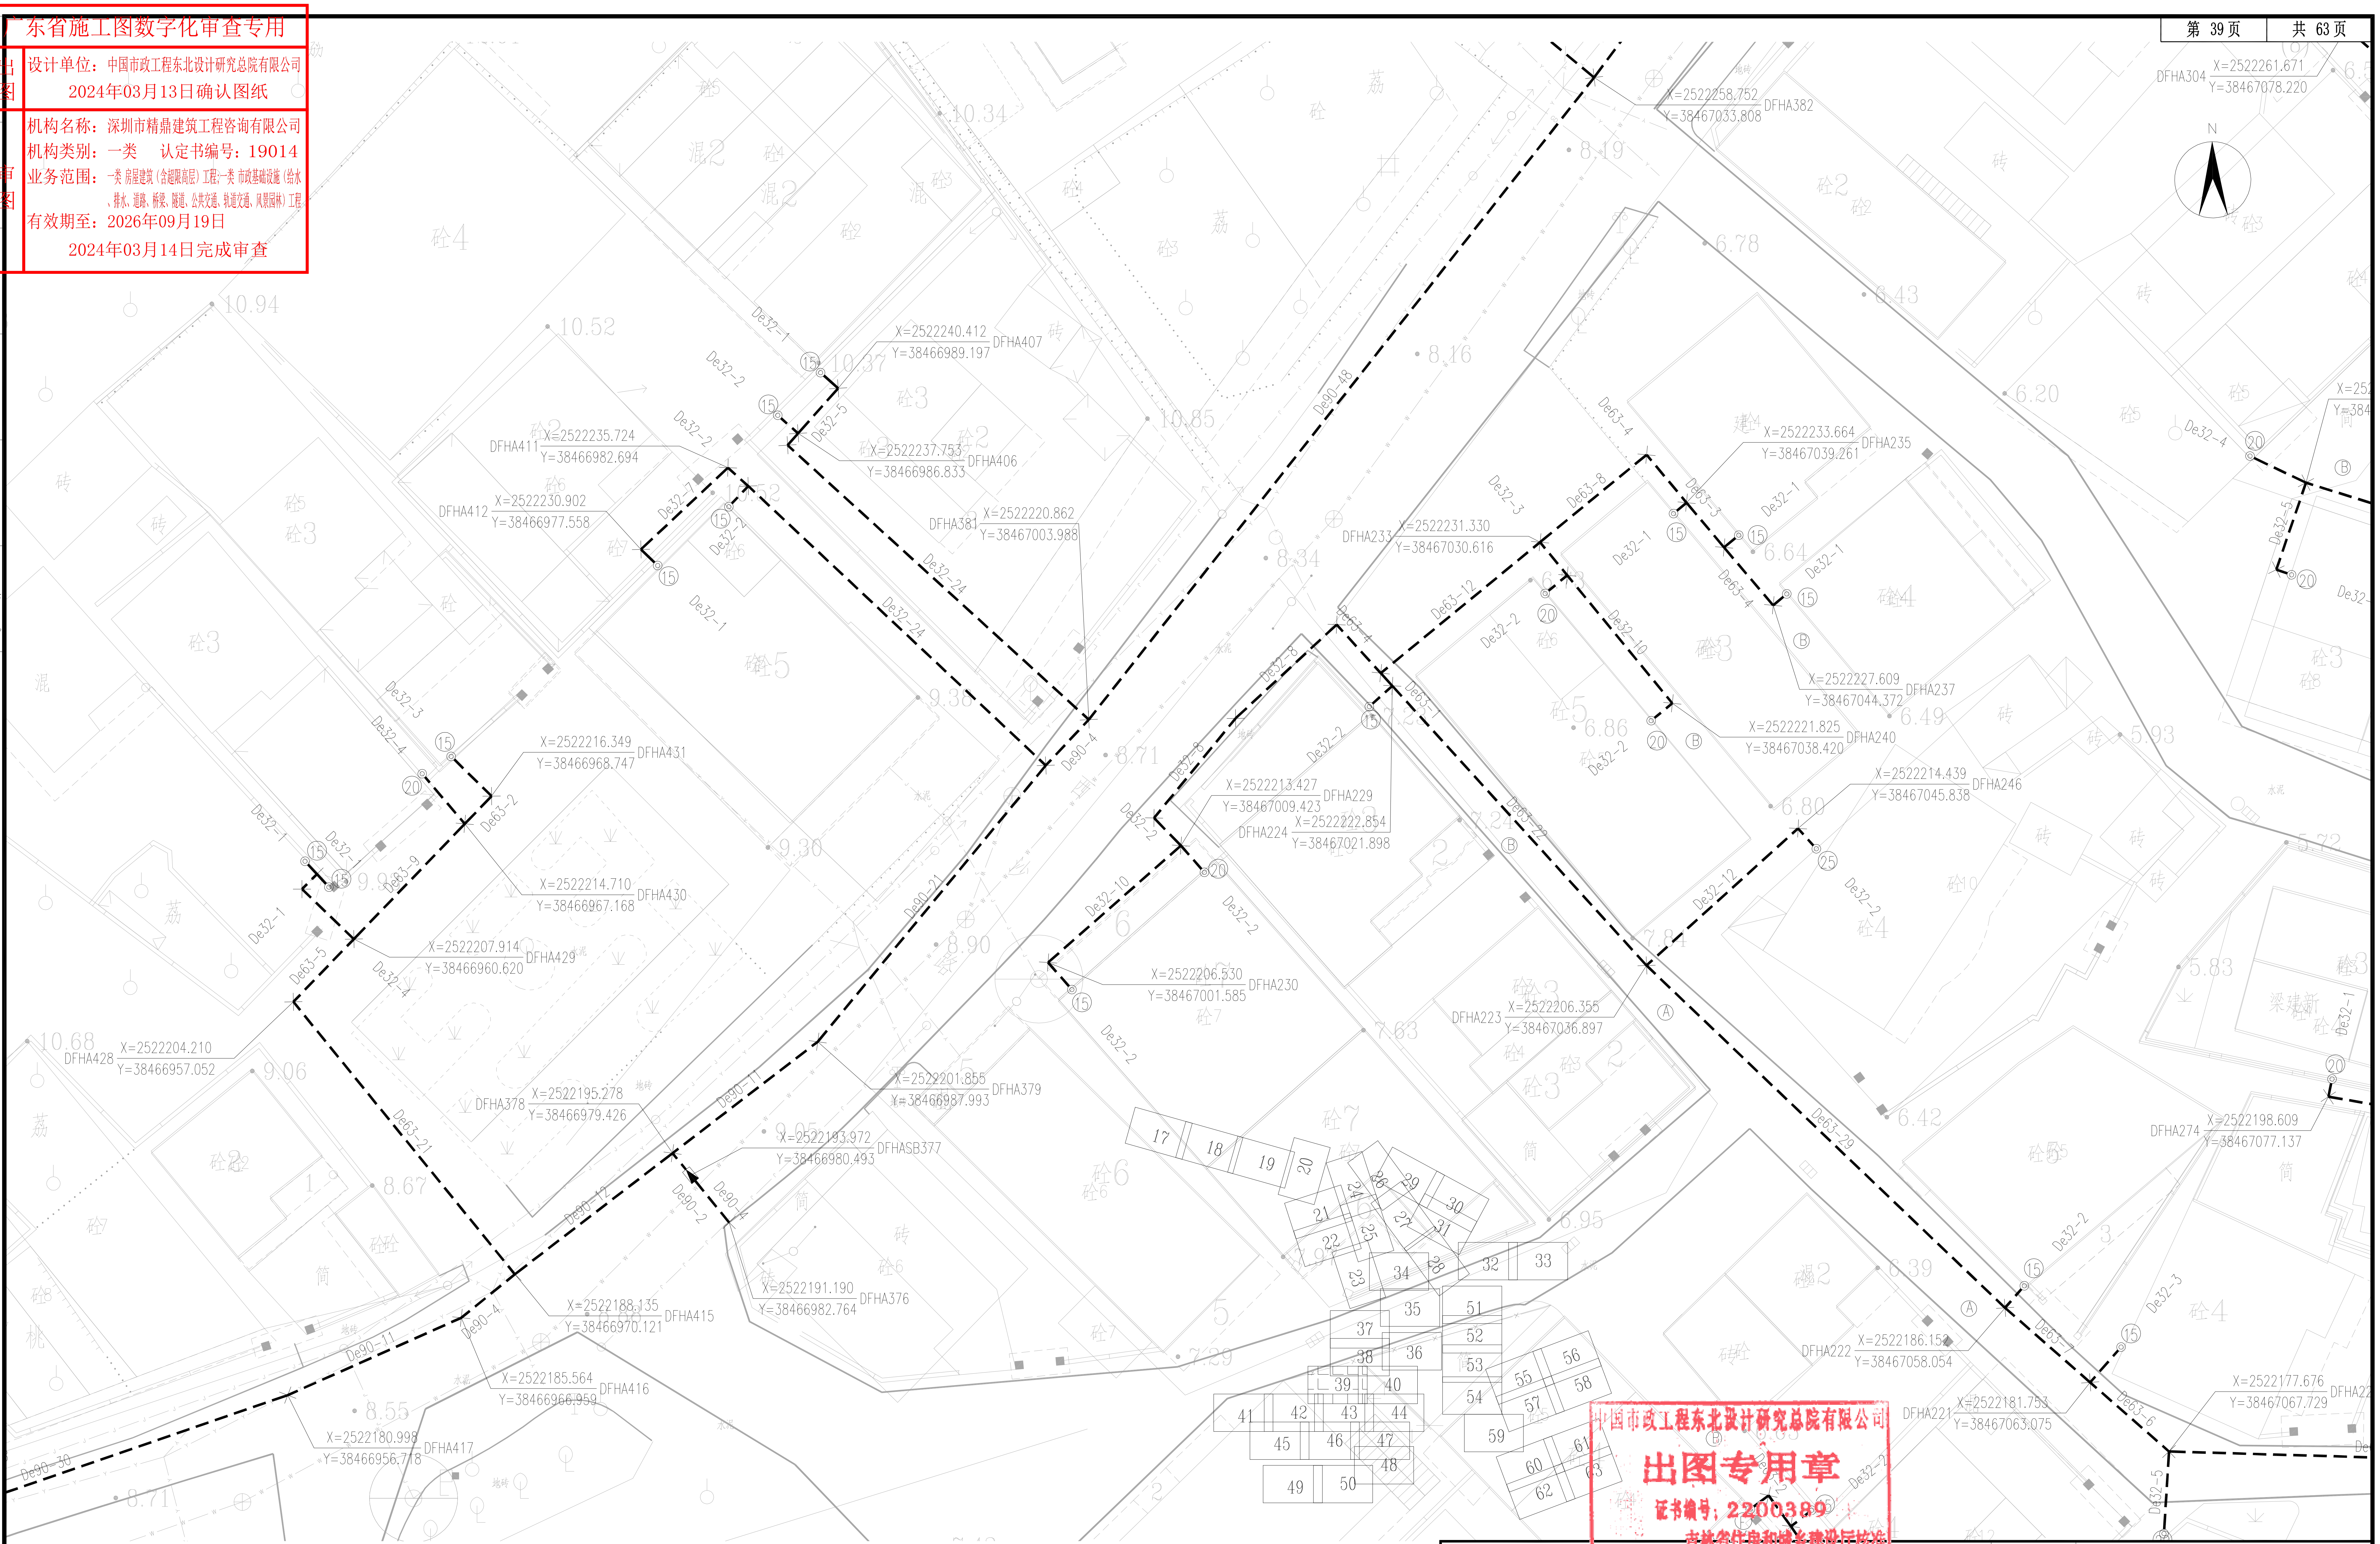
N
X=2522261.671 Y=38467078.220 DFHA304
X=2522258.752 Y=38467033.808 DFHA382
X=2522240.412 Y=38466989.197 DFHA407
X=2522237.753 Y=38466986.833 DFHA406
X=2522235.724 Y=38466982.694 DFHA411
X=2522230.902 Y=38466977.558 DFHA412
X=2522220.862 Y=38467003.988 DFHA381
X=2522233.664 Y=38467039.261 DFHA235
X=2522231.330 Y=38467030.616 DFHA233
X=2522227.609 Y=38467044.372 DFHA237
X=2522221.825 Y=38467038.420 DFHA240
X=2522214.439 Y=38467045.838 DFHA246
X=2522216.349 Y=38466968.747 DFHA431
X=2522213.427 Y=38467009.423 DFHA229
X=2522222.854 Y=38467021.898 DFHA224
X=2522214.710 Y=38466967.168 DFHA430
X=2522207.914 Y=38466960.620 DFHA429
X=2522206.530 Y=38467001.585 DFHA230
X=2522206.355 Y=38467036.897 DFHA223
X=2522204.210 Y=38466957.052 DFHA428
X=2522201.855 Y=38466987.993 DFHA379
X=2522195.278 Y=38466979.426 DFHA378
X=2522198.609 Y=38467077.137 DFHA274
X=2522193.972 Y=38466980.493 DFHASB377
X=2522191.190 Y=38466982.764 DFHA376
X=2522188.135 Y=38466970.121 DFHA415
X=2522186.152 Y=38467058.054 DFHA222
X=2522185.564 Y=38466966.959 DFHA416
X=2522181.753 Y=38467063.075 DFHA221
X=2522177.676 Y=38467067.729
X=2522180.998 Y=38466956.718 DFHA417
De90-48
De90-4
De90-21
De90-11
De90-12
De90-2
De90-4
De90-11
De90-30
De63-4
De63-8
De63-12
De63-5
De63-21
De63-29
De32-1
De32-2
De32-24
10.94
10.52
10.34
8.19
6.78
8.16
6.20
8.34
8.71
9.30
8.90
7.63
6.42
5.95
6.39
9.06
8.67
8.55
8.71
7.29
10.68
A
B

图 例：

━━━	设计市政供水管	De110-8	PE管公称外径(mm)-长度(m)	㊟	市政主干路	⊗	闸阀井(或蝶阀井)	—J—J—	现状给水管
- - - -	设计巷道供水管	ϕ101.6x2-8	不锈钢管管径x壁厚(mm)-长度(m)	○次	市政次干路	△	排气阀井	—D—D—	现状电力管
—MF—MF—	设计明敷供水管	DN100-8	球墨铸铁管公称直径(mm)-长度(m)	○支	市政支路	▼	排泥阀井	—T—T—	现状通信管
2x15	原位更换水表(2户 DN15水表)	D108x6.3-8	钢管管径x壁厚(mm)-长度(m)	○行	人行道	▶	DMA流量计井	—W—W—	现状污水管
Q15	迁移并更换水表(1户 DN15水表)	Ⓐ	A类巷道	Ⓒ	C 类巷道	○绿	绿化带	现状消火栓	—Y—Y—	现状雨水管
F 5x20	水表分水器(5户DN20水表)	Ⓑ	B类巷道	Ⓓ	D 类巷道	▲	支墩	◎	设计供水立管	—R—R—	现状燃气管

X=530014.460 / Y=360309.023 — X轴坐标 / Y轴坐标

2.490 / 0.700 BSA-1 — 设计地面标高(m) / 设计管中标高(m) 节点编号

说明：

1、本图比例尺为1:500。
2、图示除管径、井径以毫米计外，其他均以米计。
3、本图坐标采用2000坐标系，高程采用1985国家高程基准。
4、巷道敷设做法详见各类巷道横断面大样图。
5、巷道内无物探资料的根据现场情况进行管线保护、迁改及高压线避让等方可施工。
6、市政道路与巷道的分界为巷道口阀门井后或市政管线三通件后，旧位置详见平面标识。

中国市政工程东北设计研究总院有限公司
出图专用章
证书编号：2200389
吉林省住房和城乡建设厅核准

中国市政工程东北设计研究总院有限公司

审定	薛昆	薛昆	校核	刘健辉	刘健辉	建设单位	东莞市水务集团供水有限公司				
						工程名称	东莞市供水设施更新改造项目-东莞市供水管网更新改造二期工程（虎门标段）				
审核	崔壮	崔壮	设计	李剑成	李剑成	子项名称	东风社区				
						供水管道平面布置图					
项目负责人	袁琳	袁琳	制图	杜周武	杜周武	阶段	施工图	专业	给排水	比例	1:250
专业负责人	梁伟	梁伟	日期	2023.12	图号	HM-DF-SS-08		工程编号	DG2023P021S	版次	A