广东省施工图数字化审查专用

出图　设计单位：中国市政工程东北设计研究总院有限公司
2024年03月13日确认图纸

审图　机构名称：深圳市精鼎建筑工程咨询有限公司
机构类别：一类　认定书编号：19014
业务范围：一类 房屋建筑（含超限高层）工程;一类 市政基础设施（给水、排水、道路、桥梁、隧道、公共交通、轨道交通、风景园林）工程
有效期至：2026年09月19日
2024年03月14日完成审查

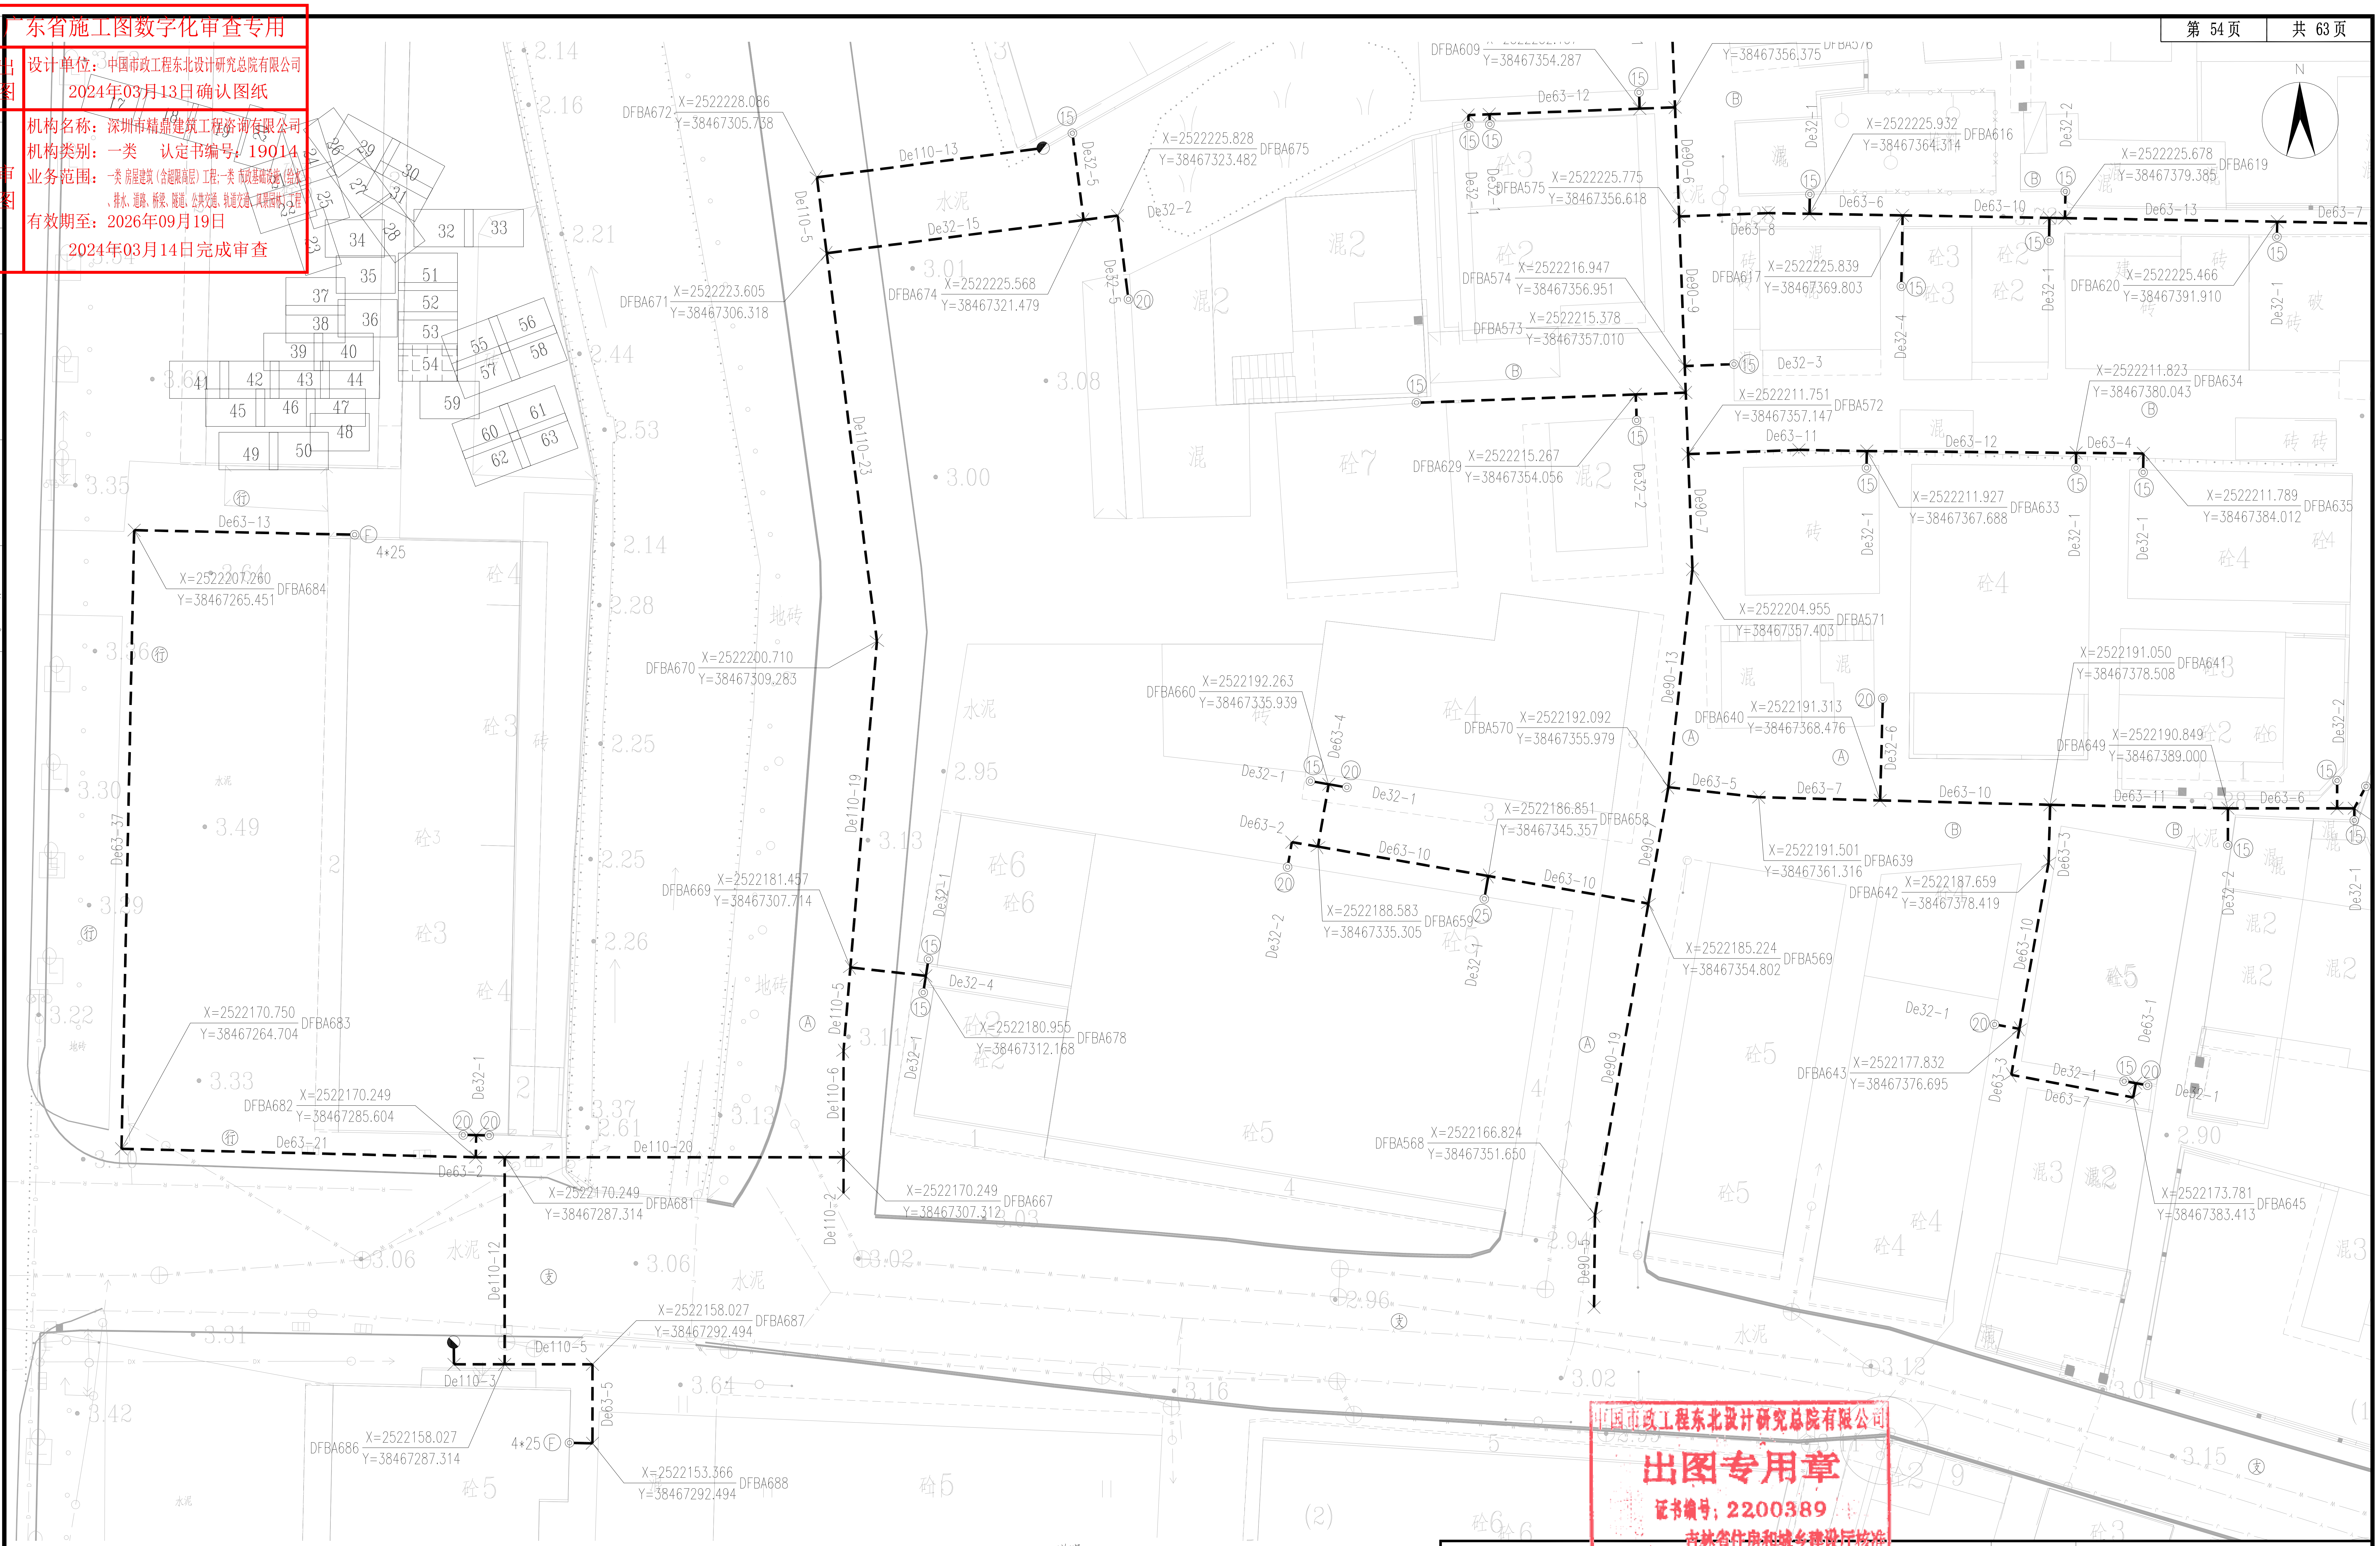
N
De110-13
De110-5
De110-23
De110-19
De110-6
De110-2
De110-20
De110-12
De110-5
De110-3
De32-15
De32-5
De32-2
De63-13
De63-37
De63-21
De63-2
De63-5
De63-12
De63-8
De63-6
De63-10
De63-13
De63-7
De63-11
De63-4
De63-5
De63-7
De63-10
De63-11
De63-6
De90-6
De90-9
De90-7
De90-13
De90-19
De90-5
De32-1
De32-2
De32-3
De32-4
De32-6
DFBA672 X=2522228.086 Y=38467305.738
DFBA675 X=2522225.828 Y=38467323.482
DFBA671 X=2522223.605 Y=38467306.318
DFBA674 X=2522225.568 Y=38467321.479
DFBA684 X=2522207.260 Y=38467265.451
DFBA670 X=2522200.710 Y=38467309.283
DFBA669 X=2522181.457 Y=38467307.714
DFBA683 X=2522170.750 Y=38467264.704
DFBA682 X=2522170.249 Y=38467285.604
DFBA681 X=2522170.249 Y=38467287.314
DFBA667 X=2522170.249 Y=38467307.312
DFBA687 X=2522158.027 Y=38467292.494
DFBA686 X=2522158.027 Y=38467287.314
DFBA688 X=2522153.366 Y=38467292.494
DFBA678 X=2522180.955 Y=38467312.168
DFBA660 X=2522192.263 Y=38467335.939
DFBA659 X=2522188.583 Y=38467335.305
DFBA658 X=2522186.851 Y=38467345.357
DFBA570 X=2522192.092 Y=38467355.979
DFBA568 X=2522166.824 Y=38467351.650
DFBA569 X=2522185.224 Y=38467354.802
DFBA571 X=2522204.955 Y=38467357.403
DFBA572 X=2522211.751 Y=38467357.147
DFBA629 X=2522215.267 Y=38467354.056
DFBA573 X=2522215.378 Y=38467357.010
DFBA574 X=2522216.947 Y=38467356.951
DFBA575 X=2522225.775 Y=38467356.618
DFBA609 Y=38467354.287
DFBA576 Y=38467356.375
DFBA616 X=2522225.932 Y=38467364.314
DFBA617 X=2522225.839 Y=38467369.803
DFBA619 X=2522225.678 Y=38467379.385
DFBA620 X=2522225.466 Y=38467391.910
DFBA634 X=2522211.823 Y=38467380.043
DFBA633 X=2522211.927 Y=38467367.688
DFBA635 X=2522211.789 Y=38467384.012
DFBA641 X=2522191.050 Y=38467378.508
DFBA640 X=2522191.313 Y=38467368.476
DFBA649 X=2522190.849 Y=38467389.000
DFBA639 X=2522191.501 Y=38467361.316
DFBA642 X=2522187.659 Y=38467378.419
DFBA643 X=2522177.832 Y=38467376.695
DFBA645 X=2522173.781 Y=38467383.413
4*25
水泥
地砖
砖
砼3
砼4
砼5
砼6
混2
混3
3.35
3.30
3.49
3.22
3.33
3.10
3.06
3.31
3.42
3.64
3.16
3.02
3.12
3.01
3.15
2.14
2.16
2.21
2.44
2.53
2.28
2.25
2.26
2.61
2.94
2.96
2.90
3.00
3.08
2.95
3.13
3.11
3.37

图 例：

━━━ 设计市政供水管	De110-8 PE管公称外径(mm)-长度(m)	㊟ 市政主干路	⊗ 闸阀井(或蝶阀井)	—J—J— 现状给水管
- - - - 设计巷道供水管	ϕ101.6x2-8 不锈钢管管径x壁厚(mm)-长度(m)	(次) 市政次干路	△ 排气阀井	—D—D— 现状电力管
—MF—MF— 设计明敷供水管	DN100-8 球墨铸铁管公称直径(mm)-长度(m)	(支) 市政支路	▼ 排泥阀井	—T—T— 现状通信管
(2x15) 原位更换水表(2户 DN15水表)	D108x6.3-8 钢管管径x壁厚(mm)-长度(m)	(行) 人行道	▶ DMA流量计井	—W—W— 现状污水管
(Q15) 迁移并更换水表(1户 DN15水表)	Ⓐ A类巷道　Ⓒ C类巷道	(绿) 绿化带	现状消火栓	—Y—Y— 现状雨水管
(F) 5x20 水表分水器(5户DN20水表)	Ⓑ B类巷道　Ⓓ D类巷道	▲ 支墩	◎ 设计供水立管	—R—R— 现状燃气管

X=530014.460 / Y=360309.023 — X轴坐标 / Y轴坐标
2.490 / 0.700 BSA-1 — 设计地面标高(m) / 设计管中标高(m)　节点编号

说明：

1、本图比例尺为1：500。
2、图示除管径、井径以毫米计外，其他均以米计。
3、本图坐标采用2000坐标系，高程采用1985国家高程基准。
4、巷道敷设做法详见各类巷道横断面大样图。
5、巷道内无物探资料的根据现场情况进行管线保护、迁改及高压线避让等方可施工。
6、市政道路与巷道的分界为巷道口阀门井后或市政管线三通件后，旧位置详见平面标识。

中国市政工程东北设计研究总院有限公司
出图专用章
证书编号：2200389
吉林省住房和城乡建设厅核准

中国市政工程东北设计研究总院有限公司

审定	薛昆	薛昆	校核	刘健辉	刘健辉	建设单位	东莞市水务集团供水有限公司		
审核	崔壮	崔壮	设计	李剑成	李剑成	工程名称	东莞市供水设施更新改造项目-东莞市供水管网更新改造二期工程（虎门标段）		
项目负责人	袁琳	袁琳	制图	杜周武	杜周武	子项名称	东风社区		
专业负责人	梁伟	梁伟	日期	2023.12	图号	供水管道平面布置图			
						阶段	施工图	专业	给排水	比例 1:250
						HM-DF-SS-08	工程编号	DG2023P021S	版次 A