广东省施工图数字化审查专用

出图　设计单位：中国市政工程东北设计研究总院有限公司
2024年03月13日确认图纸

审图　机构名称：深圳市精鼎建筑工程咨询有限公司
机构类别：一类　认定书编号：19014
业务范围：一类 房屋建筑（含超限高层）工程;一类 市政基础设施（给水、排水、道路、桥梁、隧道、公共交通、轨道交通、风景园林）工程
有效期至：2026年09月19日
2024年03月14日完成审查

建筑	结构	电气	通讯
暖通	给排水	工艺	自控

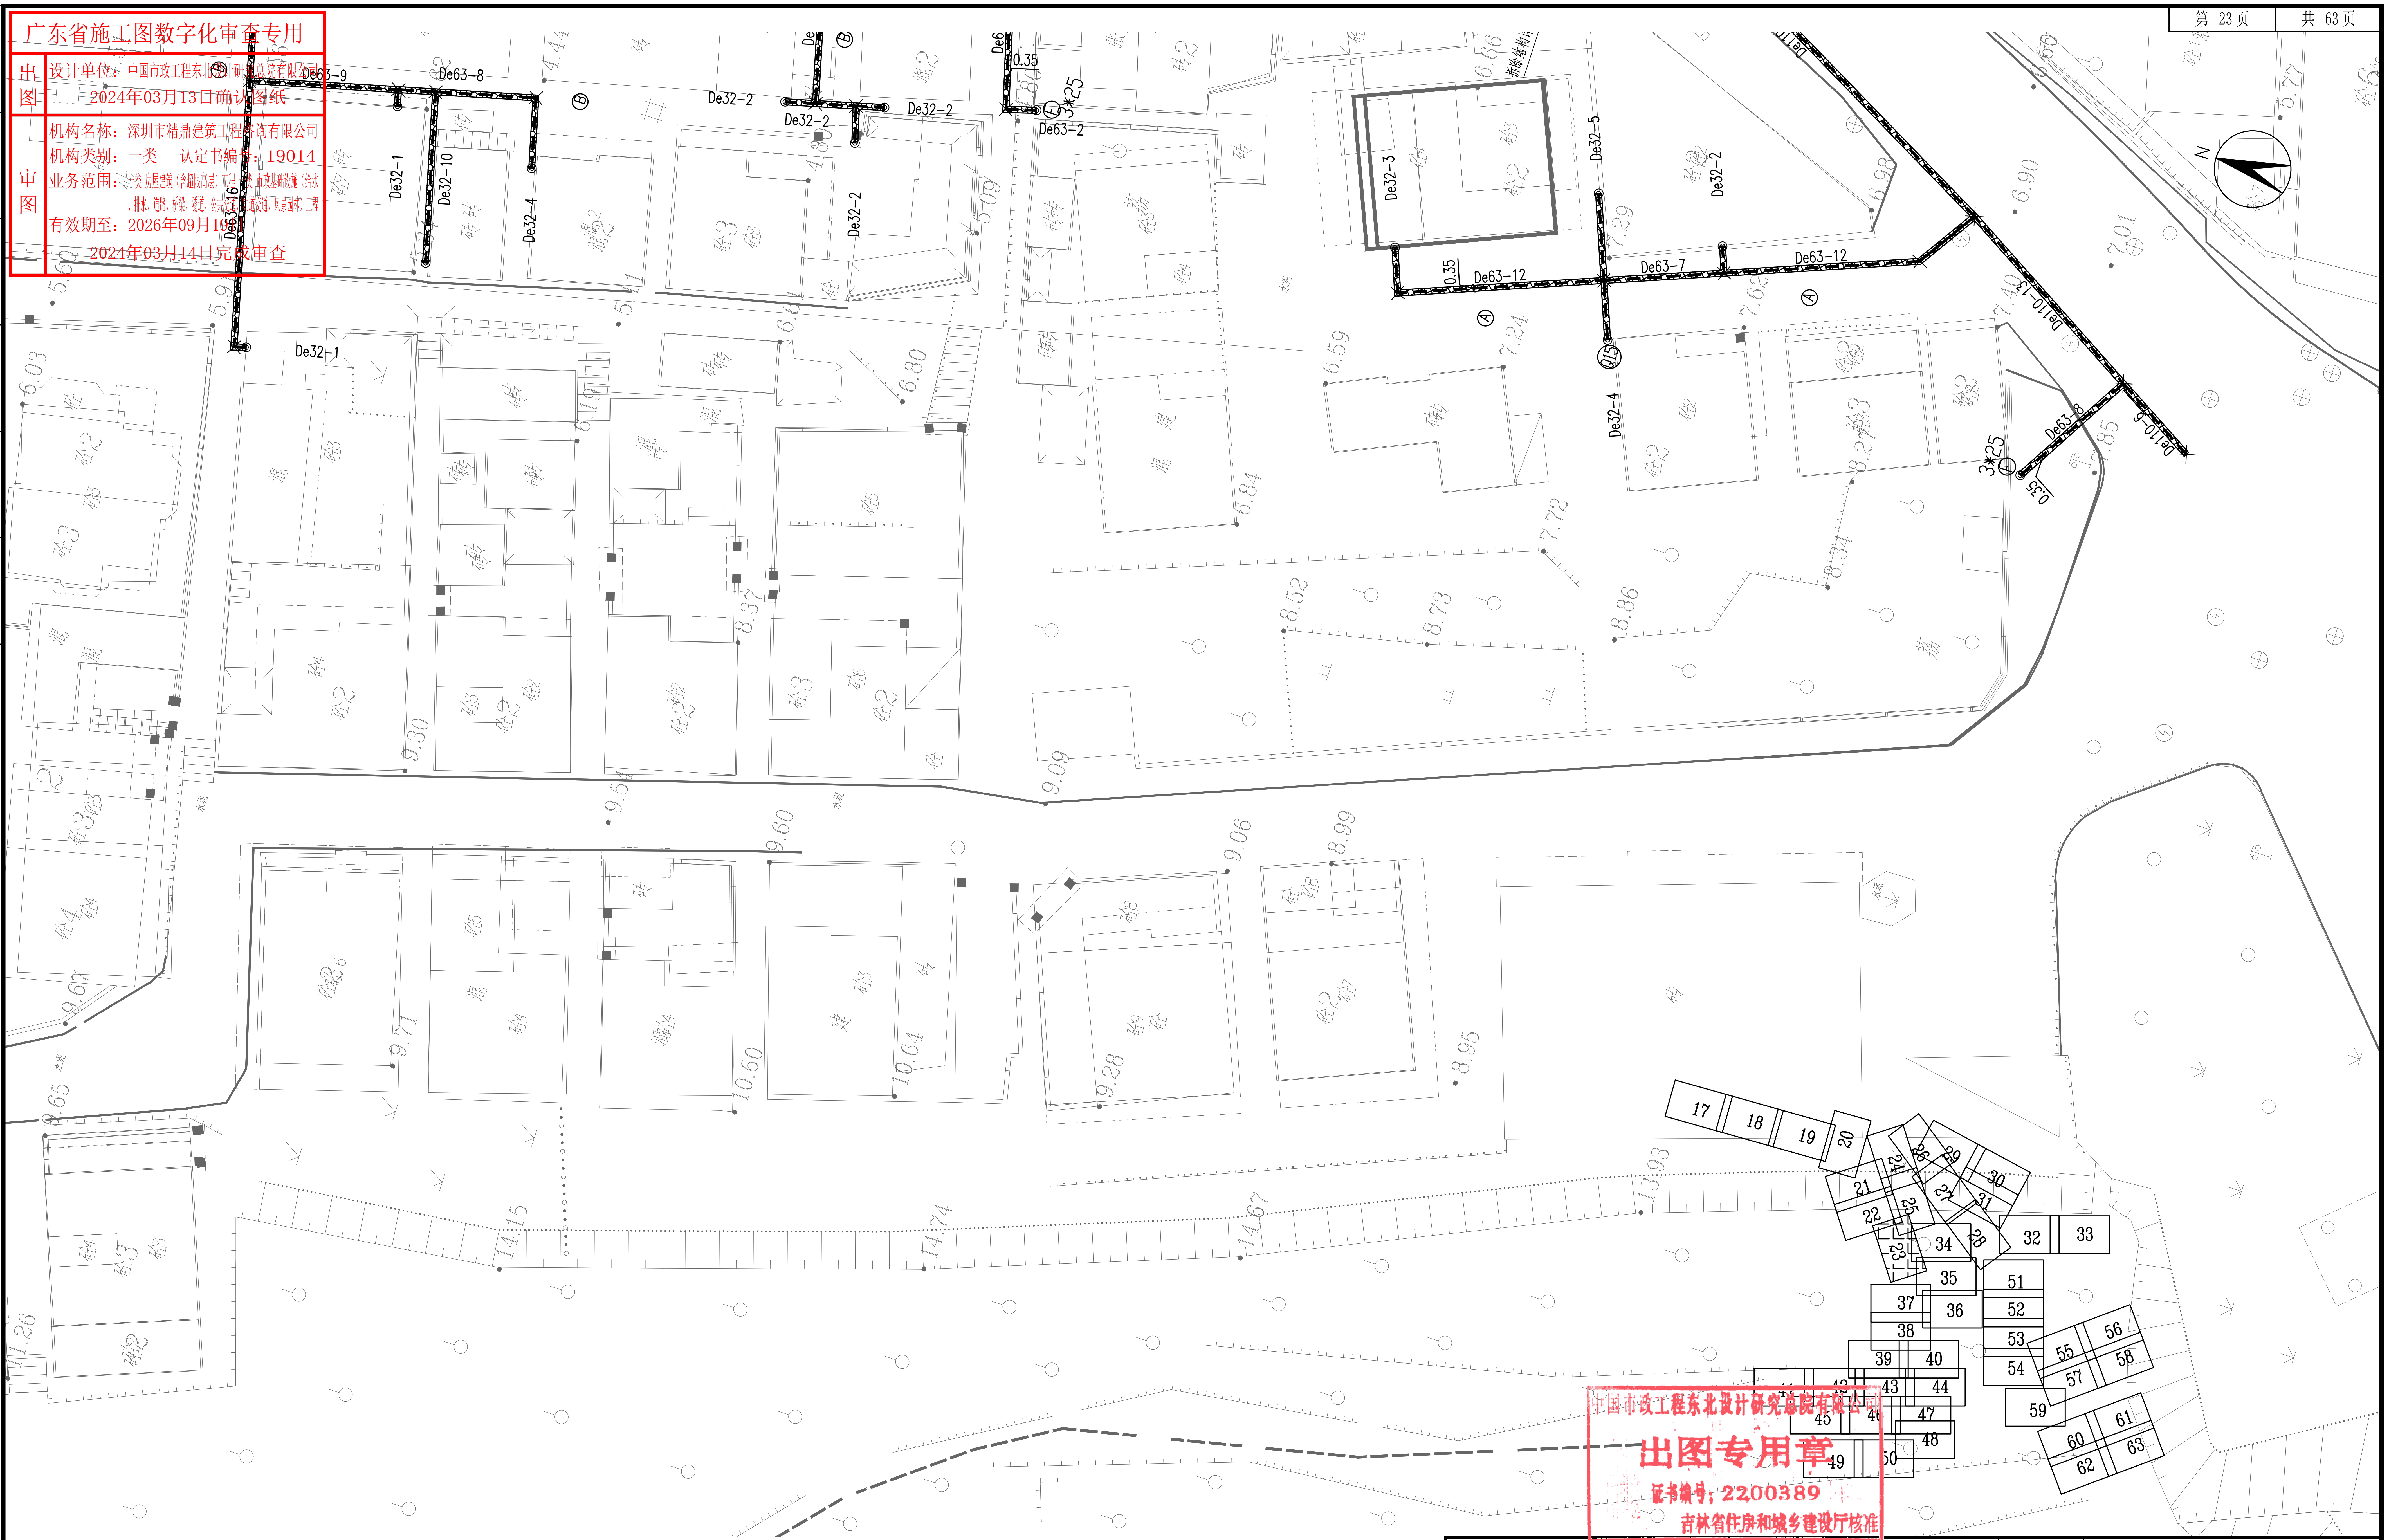
De63-9
De63-8
De63-16
De32-1
De32-10
De32-4
De32-2
De63-2
De63-12
De63-7
De32-3
De32-5
De63-8
De110-8
De110-11
3*25
0.35
拆除搭棚
N
6.03
6.80
6.84
7.24
7.62
7.72
8.52
8.73
8.86
9.06
9.30
9.54
9.60
9.67
9.71
10.60
10.64
13.93
14.15
14.74
8.95
9.28
9.09
8.99

中国市政工程东北设计研究总院有限公司
出图专用章
证书编号：2200389
吉林省住房和城乡建设厅核准

说明：

1、图示除管径、井径以毫米计外，其他均以米计。
2、本图比例1：500，采用坐标系为2000坐标系，高程系统为国家85高程。
3、管道实施前，施工方应进行施工物探以摸查、校核现状管线。管道实施过程中，应会同各权属单位协商管线保护或迁改措施，凡拆除管线应待管道实施完毕后，在原位置按原结构新建并顺接同属性已建现状管。
4、图中除特殊标明路段外，其余机动车道路面拆除基层均按水稳基层计，拆除结构详见“路面拆除及恢复大样图”第2页。

图例：

▨	沥青路面（主干路）破除修复	▩	混凝土路面（次干路）破除修复	▦	人行道破除修复
▤	沥青路面（次干路）破除修复	✡	混凝土路面（支路）破除修复	▦	人行道破除修复（花岗岩砖）
▨	沥青路面（支路）破除修复	⬡	混凝土路面（B类巷道）破除修复	⁘	绿化带破除修复
▤	混凝土路面（主干路）破除修复	▩	混凝土路面（A类巷道）破除修复	☐	现状砼基层路面破除修复

中国市政工程东北设计研究总院有限公司						建设单位	东莞市水务集团供水有限公司		
						工程名称	东莞市供水设施更新改造项目-东莞市供水管网更新改造二期工程（虎门标段）		
审　定	龙　兵	龙兵	校　核	曹　哲	曹哲	子项名称	东风社区		
审　核	龙　兵	龙兵	设　计	张景周	张景周	社区管线道路破除修复平面图			
项目负责人	袁　琳	袁琳	制　图	张景周	张景周	阶　段	施工图	专　业	道路	比　例	
专业负责人	卢志锦	卢志锦	日　期	2023.12	图　号	HM-DF-DL-10	工程编号	DG2023P021S	版　次	A