暖通	给排水	工艺	自控
建筑	结构	电气	通讯

广东省施工图数字化审查专用

出图　设计单位：中国市政工程东北设计研究总院有限公司
2024年03月13日确认图纸

审图　机构名称：深圳市精鼎建筑工程咨询有限公司
机构类别：一类　认定书编号：19014
业务范围：一类 房屋建筑（含超限高层）工程;一类 市政基础设施（给水、排水、道路、桥梁、隧道、公共交通、轨道交通、风景园林）工程
有效期至：2026年09月19日
2024年03月14日完成审查

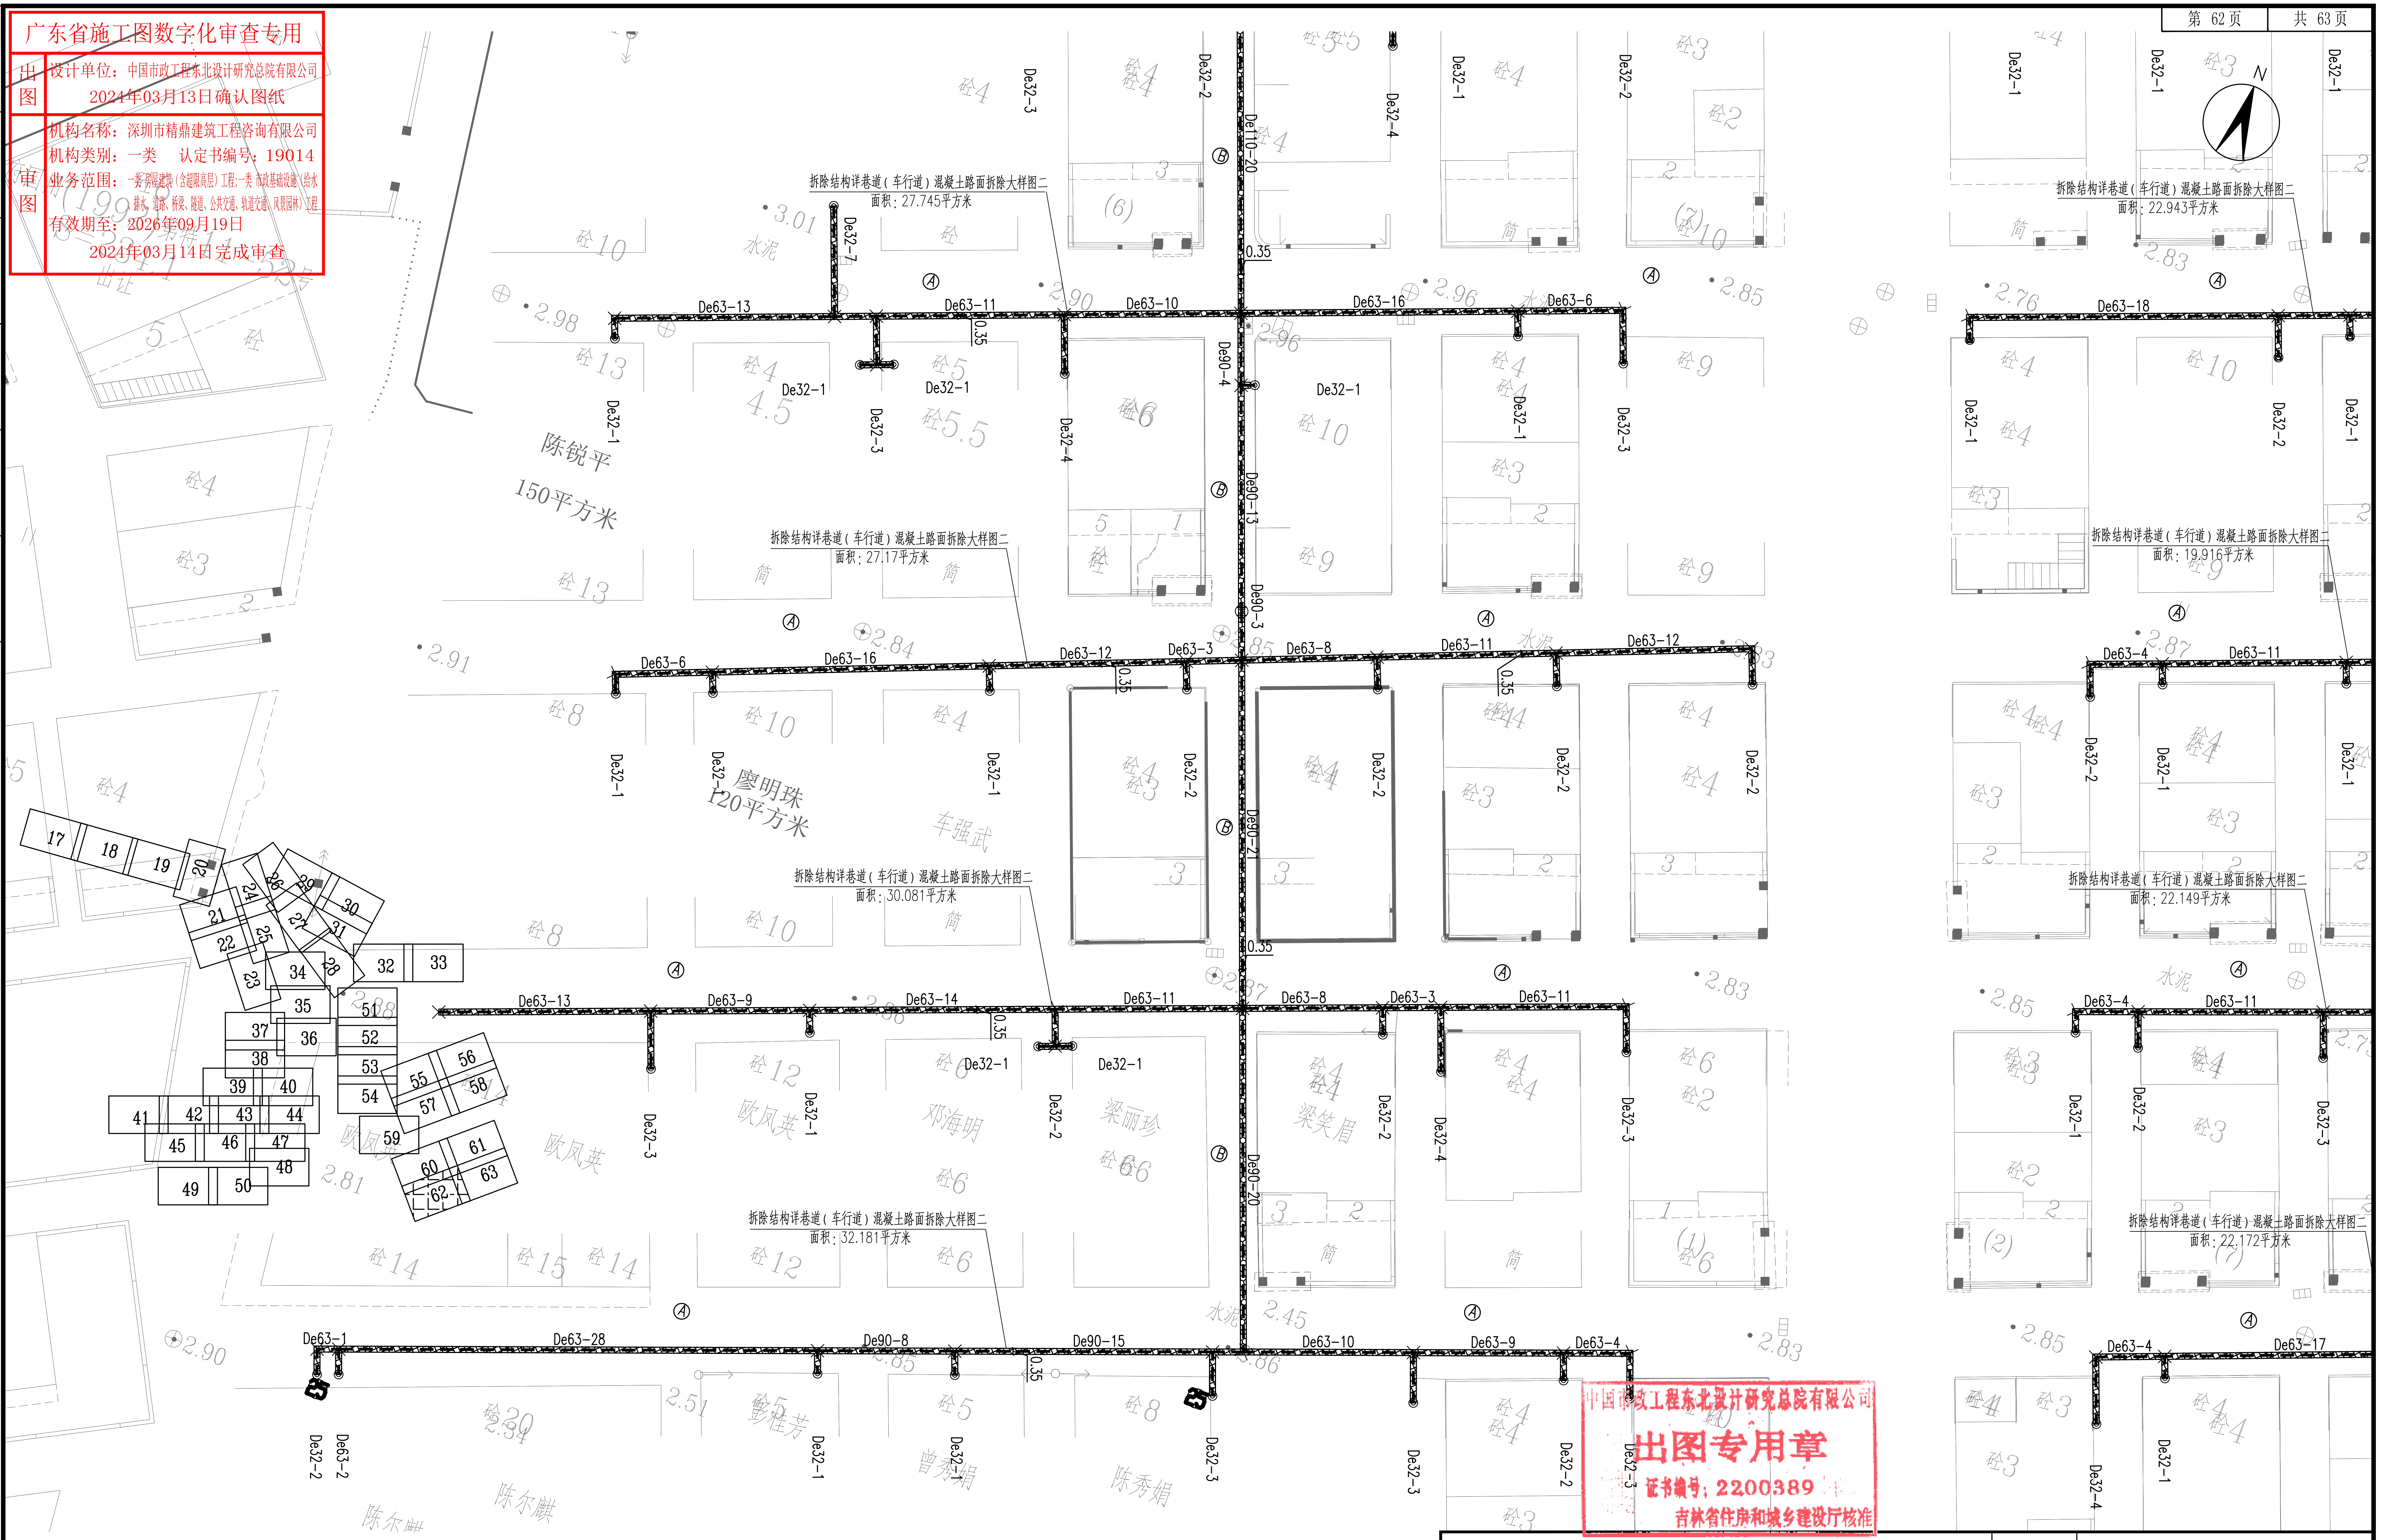
N
拆除结构详巷道（车行道）混凝土路面拆除大样图二
面积：27.745平方米
拆除结构详巷道（车行道）混凝土路面拆除大样图二
面积：22.943平方米
拆除结构详巷道（车行道）混凝土路面拆除大样图二
面积：27.17平方米
拆除结构详巷道（车行道）混凝土路面拆除大样图二
面积：19.916平方米
拆除结构详巷道（车行道）混凝土路面拆除大样图二
面积：30.081平方米
拆除结构详巷道（车行道）混凝土路面拆除大样图二
面积：22.149平方米
拆除结构详巷道（车行道）混凝土路面拆除大样图二
面积：32.181平方米
拆除结构详巷道（车行道）混凝土路面拆除大样图二
面积：22.172平方米
De110-20
De90-4
De90-13
De90-3
De90-21
De90-20
De90-8
De90-15
De63-13
De63-11
De63-10
De63-16
De63-6
De63-18
De63-12
De63-3
De63-8
De63-4
De63-9
De63-14
De63-1
De63-28
De63-17
De63-2
De32-1
De32-2
De32-3
De32-4
De32-7
0.35
陈锐平
150平方米
廖明珠
120平方米
车强武
欧凤英
邓海明
梁丽珍
梁笑眉
陈尔麒
彭佳芳
曾秀娟
陈秀娟

中国市政工程东北设计研究总院有限公司
出图专用章
证书编号：2200389
吉林省住房和城乡建设厅核准

说明：

1、图示除管径、井径以毫米计外，其他均以米计。
2、本图比例1：500，采用坐标系为2000坐标系，高程系统为国家85高程。
3、管道实施前，施工方应进行施工物探以摸查、校核现状管线。管道实施过程中，应会同各权属单位协商管线保护或迁改措施，凡拆除管线应待管道实施完毕后，在原位置按原结构新建并顺接同属性已建现状管。
4、图中除特殊标明路段外，其余机动车道路面拆除基层均按水稳基层计，拆除结构详见“路面拆除及恢复大样图”第2页。

图例：

▨	沥青路面（主干路）破除修复	▨	混凝土路面（次干路）破除修复	▦	人行道破除修复
▨	沥青路面（次干路）破除修复	▨	混凝土路面（支路）破除修复	▦	人行道破除修复（花岗岩砖）
▨	沥青路面（支路）破除修复	▨	混凝土路面（B类巷道）破除修复	▨	绿化带破除修复
▨	混凝土路面（主干路）破除修复	▨	混凝土路面（A类巷道）破除修复	☐	现状砼基层路面破除修复

中国市政工程东北设计研究总院有限公司

建设单位	东莞市水务集团供水有限公司							
工程名称	东莞市供水设施更新改造项目-东莞市供水管网更新改造二期工程（虎门标段）							
审定	龙兵	龙兵	校核	曹哲	曹哲	子项名称	东风社区	
审核	龙兵	龙兵	设计	张景周	张景周	社区管线道路破除修复平面图		
项目负责人	袁琳	袁琳	制图	张景周	张景周	阶段 施工图	专业 道路	比例
专业负责人	卢志锦	卢志锦	日期	2023.12	图号	HM-DF-DL-10	工程编号 DG2023P021S	版次 A